


HALLE A 3

Planungsänderungen vorbehalten!
 Subject to change without notice!

HALE A 4

21. FAKUMA 18.-22. Okt. 2011 Messe Friedrichshafen

HALE A 4

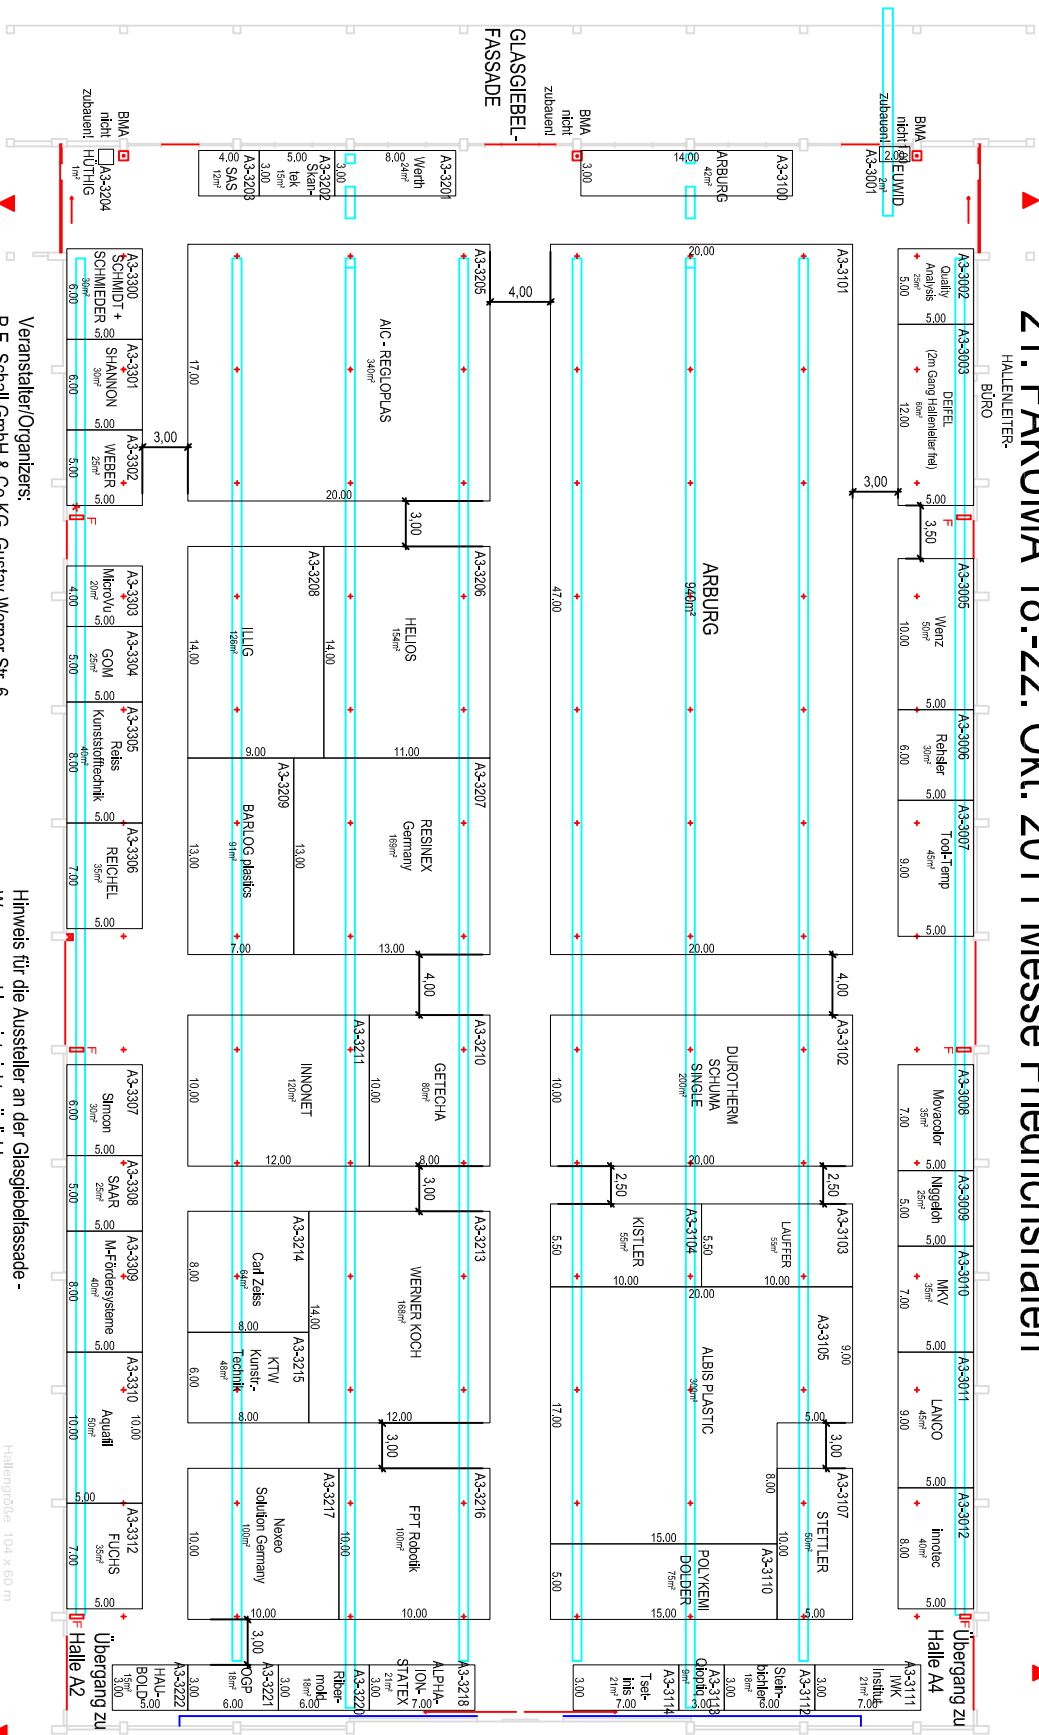

HALE A 2

HALE A 2

Veranstalter/Organizers:
 P.E. Schall GmbH & Co KG, Gustav-Werner-Str. 6,
 D - 72636 Frickenhausen-Linsenhofen
 Tel. +49 7025 9206-650, Fax -631, E-mail: fakuma@schall-messen.de,
 www.schall-messen.de, Projektleitung/Project Manager: Annemarie Lipp

Hinweis für die Aussteller an der Glasgießfassade -
 Wasseranschluss ist nicht möglich!

- Hallenlänge: 104 x 60 m
- F = Hydrant
- * = Abstand von Hydrant
- ⊕ = Brandmeldeanlage = BMA
- ⊞ = Hallenöffner
- Versorgungskanal (Strom, Wasser, Abwasser, Telefon, Druckluft)
- - - Abtrennungswand